


PLANIMETRIA GENERALE - STATO DI PROGETTO

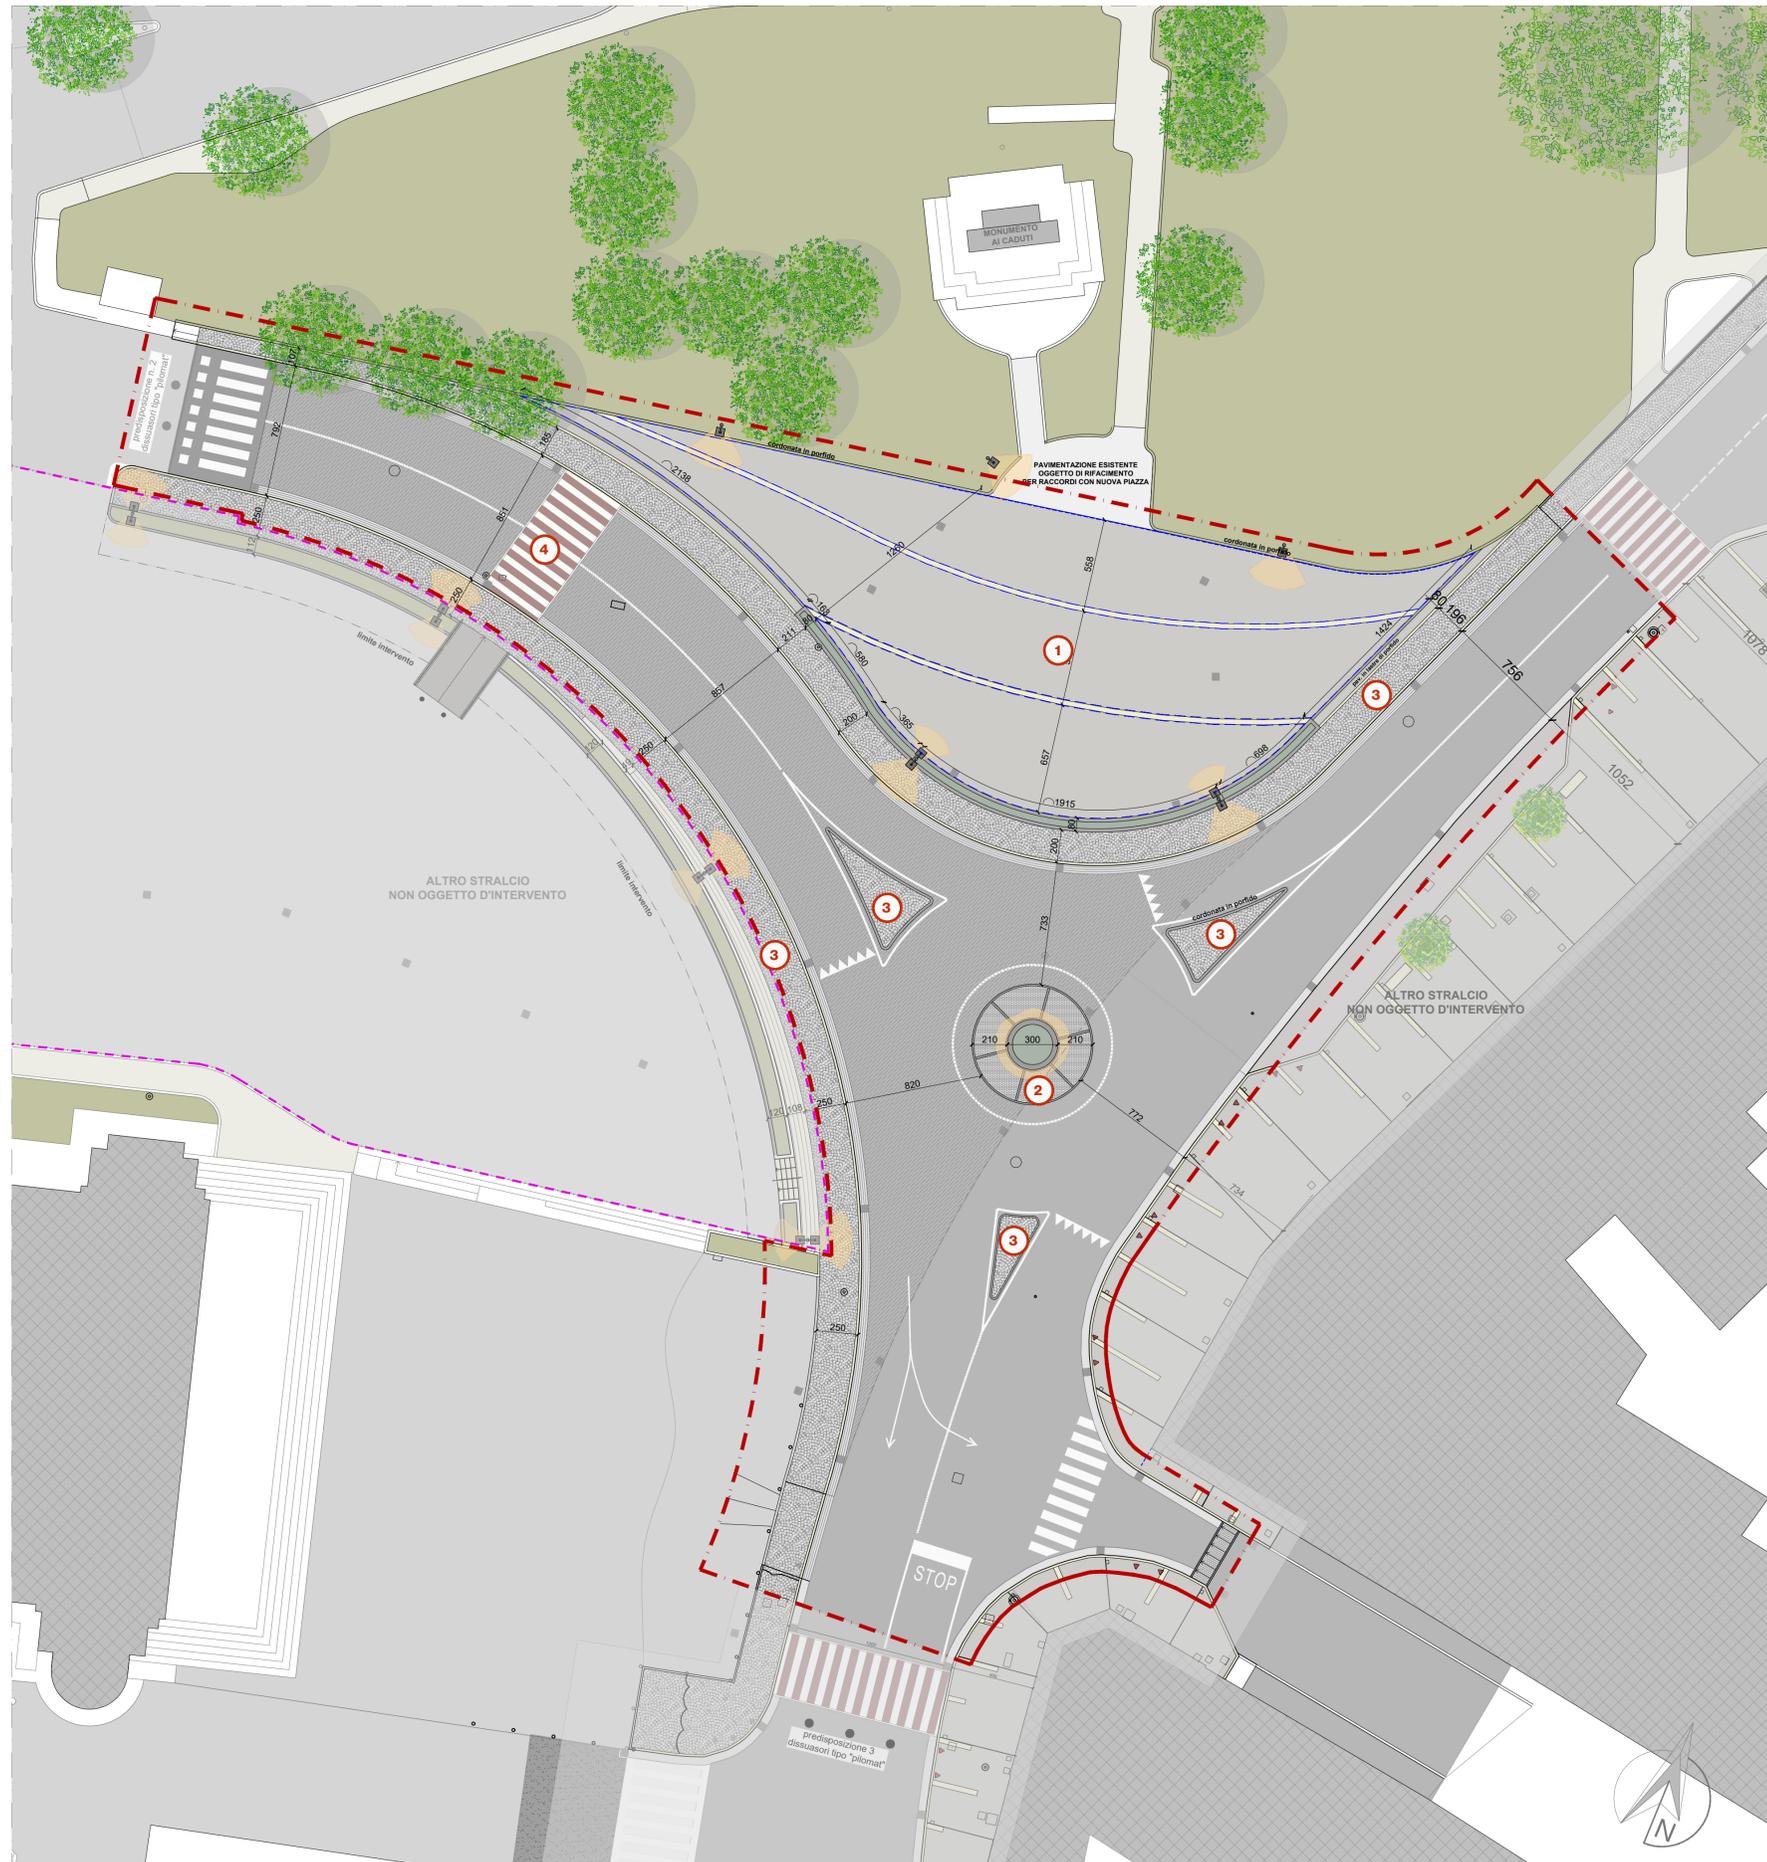

PAVIMENTAZIONE IN LASTRE DI PORFIDO



ROTATORIA-SPARTITRAFFICO FINITURA IN SMOLLERI DI PORFIDO



PAVIMENTAZIONE MARCIAPIEDE IN CUBETTI DI PORFIDO



ATTRAVERSAMENTO PEDONALE IN CUBETTI DI PORFIDO



ILLUMINAZIONE IN CONTINUITÀ CON STRALCIO 1



LEGENDA MATERIALI

- 1 "liston" in porfido lastre larghezza 40/20 cm e lastre in verdello larghezza 30 cm cordonata 15xsp10 in verdello di chiusura
- giunto di frazionamento liston 15 mm con primer epossidico vedi dettaglio tavola 8
- sede stradale finitura in asfalto completata con stralcio 1 strato di usura 3 cm binder spessore 7 cm
- nuova sede stradale finitura in asfalto strato di usura 3 cm binder spessore 7 cm messa in sagoma e cassonetto stradale
- 3 porfido marciapiede cubetti 6/8 x sp.6/8 cm posa ad archi contrastanti
- 2 pavimentazione in smolleri in porfido 8x20 vedi particolare tav. 9
- 4 attraversamenti pedonali con cubetti bianchi di Carrara e cubetti in porfido vedi particolare tav. 8
- cunetta lato strada composta da 4 binderi vedi particolare tav. 8

+0.00 → quota altimetrica di progetto  
 +0.00 → quota altimetrica attuale

**studio benedini**  
 ARCHITETTURA · URBANISTICA · RESTAURO

**Riquilibrare gli spazi aperti del centro di Dueville**  
 - OPERE SUPPLEMENTARI -  
 CUP: C63D19000100007

**PROGETTO DEFINITIVO - ESECUTIVO**

**PROGETTISTA**  
 MANDATARIA R.T.P.  
 Studio di Architettura e Urbanistica **Benedini**  
 Benedini arch. Luisa - Benedini geom. **LUISA BENEDINI**  
 n° 691

RAGGRUPPAMENTO TEMPORANEO PROFESSIONISTI  
 Studio di Architettura e Urbanistica Benedini  
 Studio Tecnico Todesco geom. Giacomo  
 Studio Tecnico Fasolo g. Valter  
 Comunello ing. Andrea

**COMMITTENTE**  
 Comune di Dueville

**RESPONSABILE UNICO PROCEDIMENTO**  
 Michelazzo arch. Donatella

**TITOLO**  
**STATO DI PROGETTO: MATERIALI**

ELABORATO <b>13.3</b>	SCALA 1:200	DATA 20 dicembre 2023	AGG.TO -
--------------------------	----------------	--------------------------	-------------

STUDIO DI ARCHITETTURA E URBANISTICA BENEDINI - Via D. Chiesa, 17 - 36030 Caldogno - VI - info@studiobenedini.net - (+39) 0444 360555 - P. Iva 0313800249

E' vietato consegnare a terzi o riprodurre questo documento. Utilizzare il contenuto o renderlo comunque noto a terzi senza autorizzazione. Ogni infortunio comporta il risarcimento dei danni subiti. Sono riservati tutti i diritti derivanti dalla concessione di brevetti per invenzioni, di modelli industriali di utilità e di disegni o modelli.