



**SEZIONE 1**

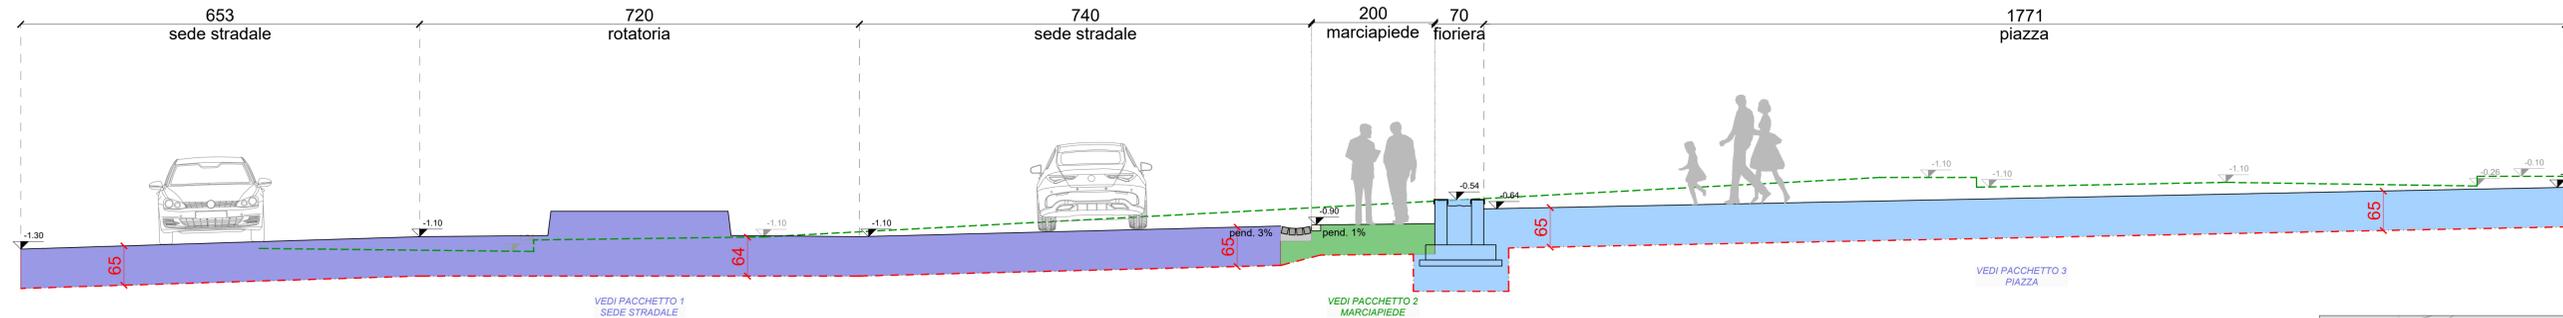


**SEZIONE 2**

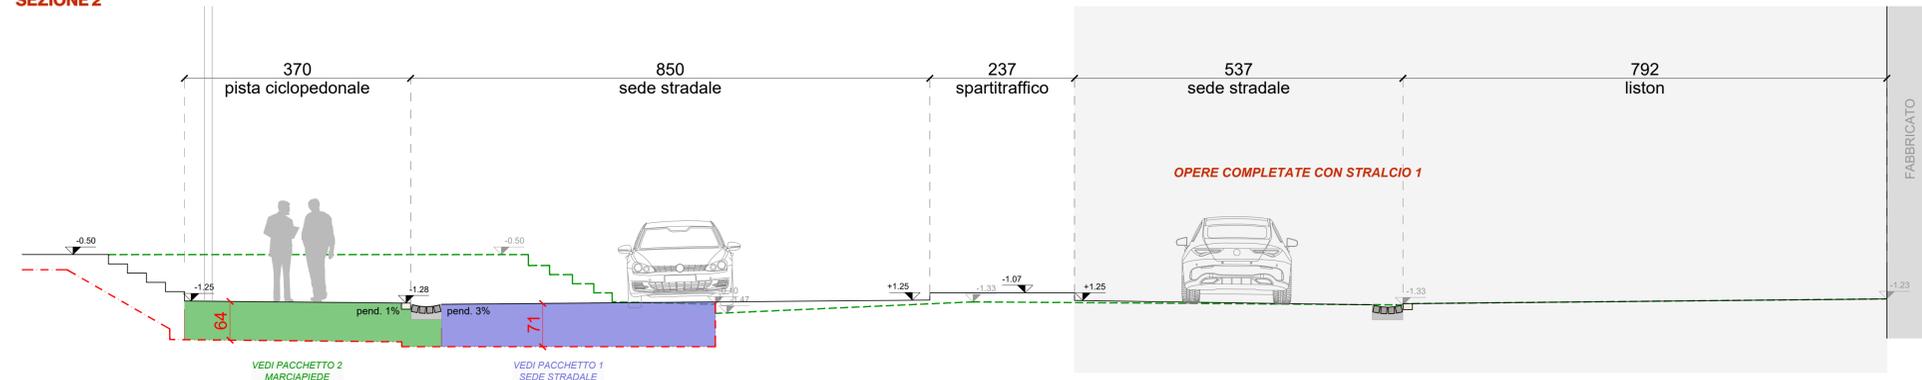


**LEGENDA**

- ▼ +0.00 quote altimetriche stato di progetto
- ▼ +0.00 quote altimetriche stato attuale
- ▼ +0.00 quote altimetriche soglie ingresso invariate
- ▭ profilo stato attuale
- ▭ profilo fondo scavo di progetto



**SEZIONE 3**

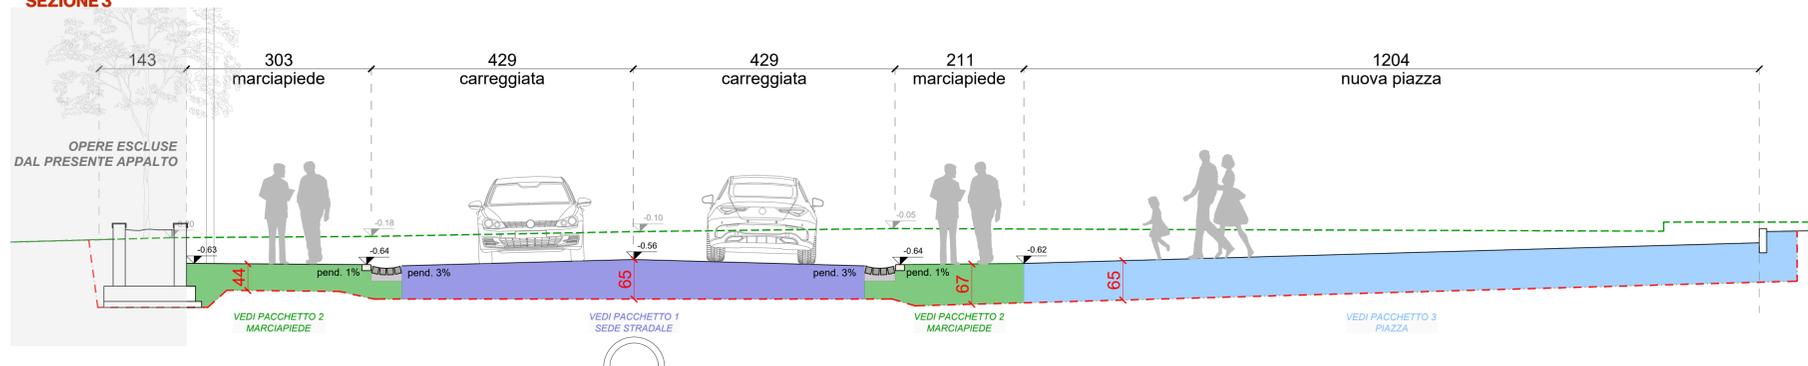

**SEZIONE 4**

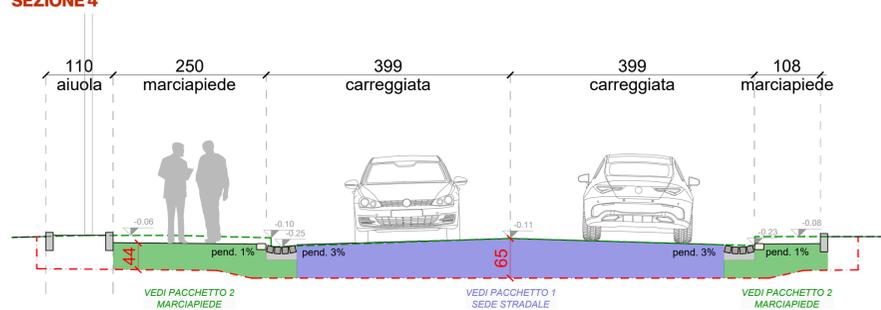

**SEZIONE 5**

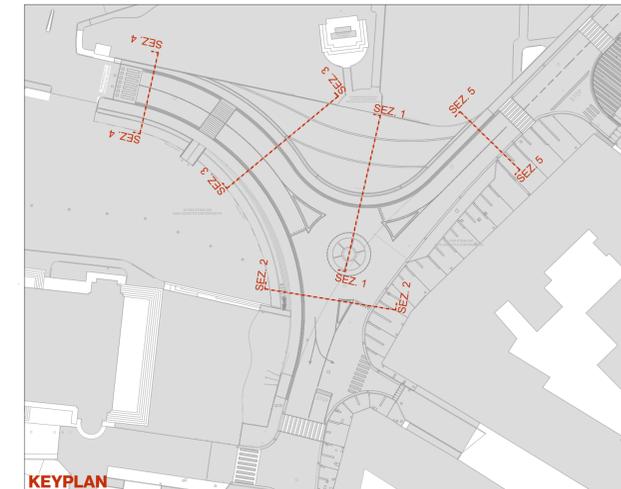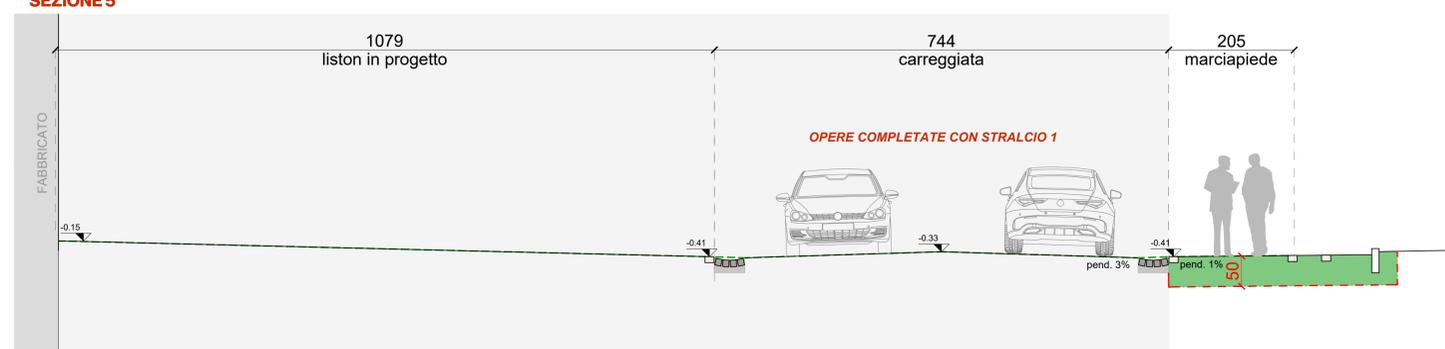

**studio benedini**  
ARCHITETTURA · URBANISTICA · RESTAURO

REGIONE VENETO · COMUNE DI DUEVILLE · PROVINCIA DI VICENZA

**Riqualificazione degli spazi aperti del centro di Dueville**  
- OPERE SUPPLEMENTARI -  
CUP: C63D1900010007

**PROGETTO DEFINITIVO - ESECUTIVO**

**PROGETTISTA**  
MANDATARIA R.T.P.  
Studio di Architettura e Urbanistica Benedini  
Benedini arch. Luisa - Benedini geom. LUISA BENEDINI

**COMMITTENTE**  
Comune di Dueville

**RAGGRUPPAMENTO TEMPORANEO PROFESSIONISTI**  
Studio di Architettura e Urbanistica Benedini  
Studio Tecnico Todeasco (geom. Giacomo)  
Studio Tecnico Fasolo p.l. Vallar  
Comunello (ing. Andrea)

**RESPONSABILE UNICO PROCEDIMENTO**  
Michelazzo arch. Donatella

**PERITURISTI**  
PER. IND. FASOLO VALTER  
PER. IND. ALBIO  
PER. IND. ANDREASCO  
PER. IND. CALDASINO  
PER. IND. GILLOTTI  
PER. IND. MARZETTA  
PER. IND. MONTANARI  
PER. IND. TODEASCO  
PER. IND. VALLAR

**TITOLO**  
**STATO DI PROGETTO: SEZIONI**

<b>ELABORATO</b> 13.6	<b>SCALA</b> 1.50	<b>DATA</b> 20 dicembre 2023	<b>AGG.TO</b> -
--------------------------	----------------------	---------------------------------	--------------------